

Département de la Nièvre

Commune de Dornes

Carte communale

2 - Plan de zonage

2.2 - Zoom au au 1 / 5 000e

Carte communale approuvée par délibération du conseil municipal du 26 février 2010

Révision approuvée par délibération du conseil municipal du 19 août 2014

Révision prescrite par délibération du conseil municipal du 14 décembre 2020


2.2 - Plan de zonage

Le Bourg Nord

Légende

LES DIFFERENTS SECTEURS

- Zone constructible généraliste
- Zone réservée à l'activité
- Zone non constructible

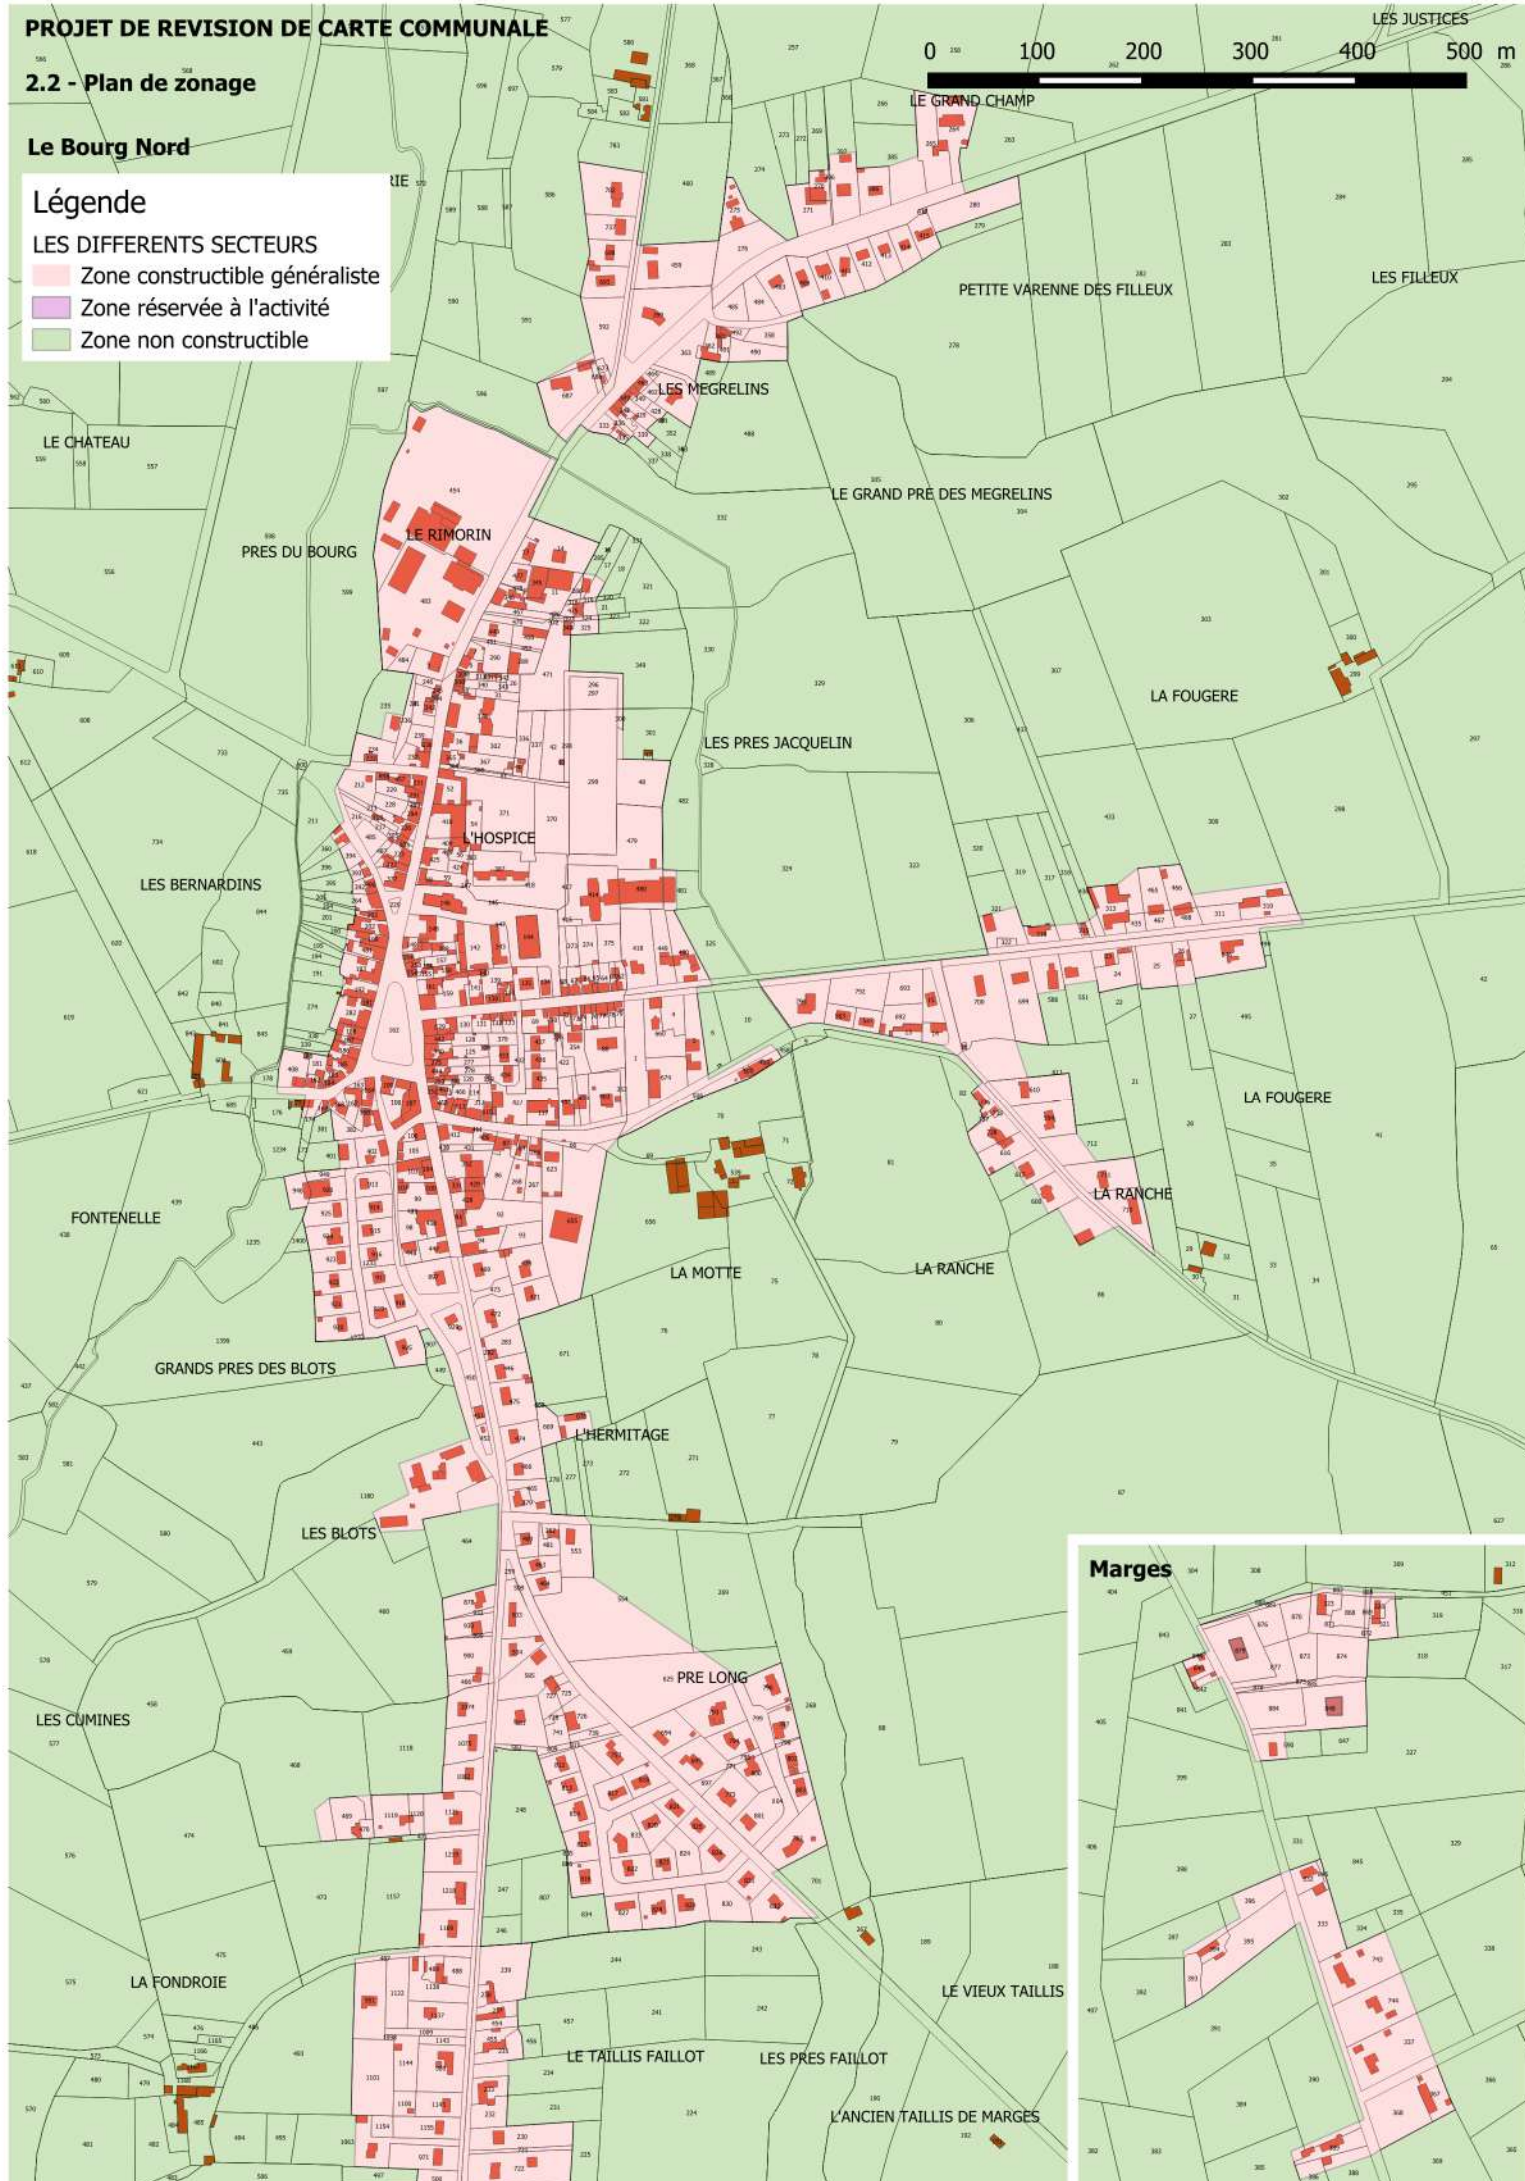


PROJET DE REVISION
DE CARTE COMMUNALE

2.2 - Plan de zonage

Légende

LES DIFFERENTS SECTEURS


- Zone constructible généraliste
- Zone réservée à l'activité
- Zone non constructible

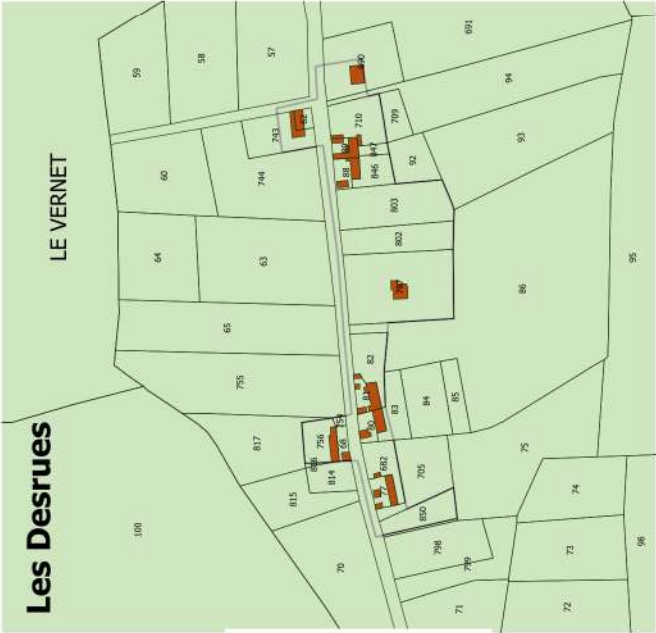

0 100 200 300 400 500 m



Nonay

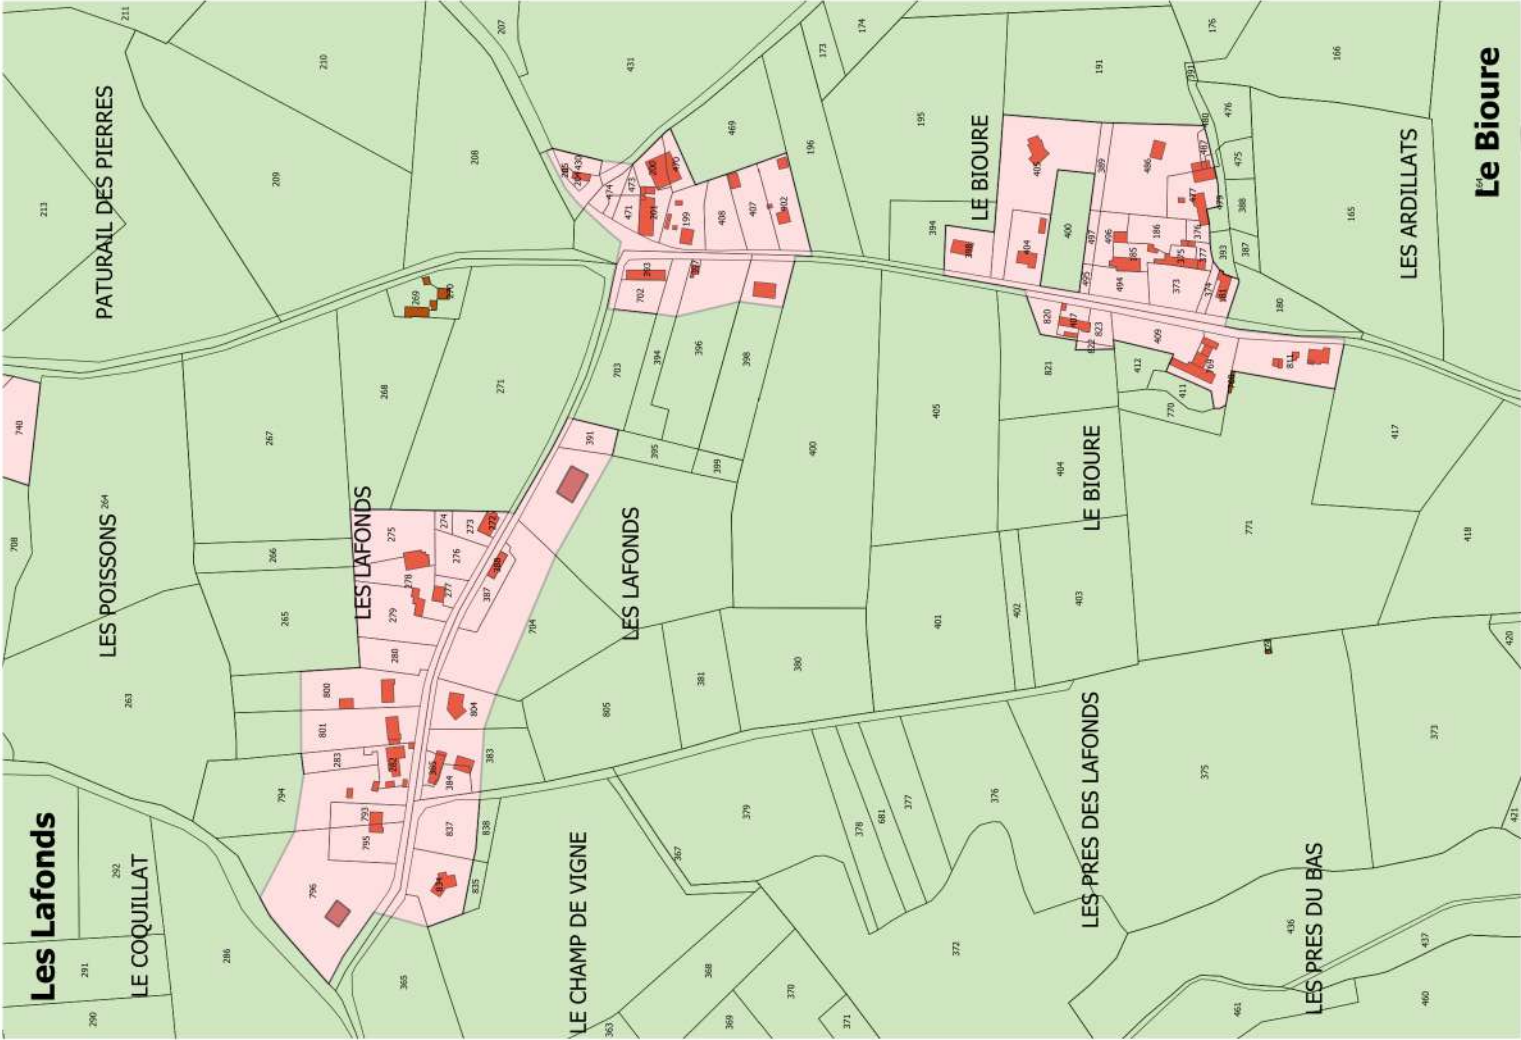

PROJET DE REVISION DE CARTE COMMUNALE

2.2 - Plan de zonage


Légende

LES DIFFERENTS SECTEURS



Zone constructible généraliste

Zone réservée à l'activité


Zone non constructible

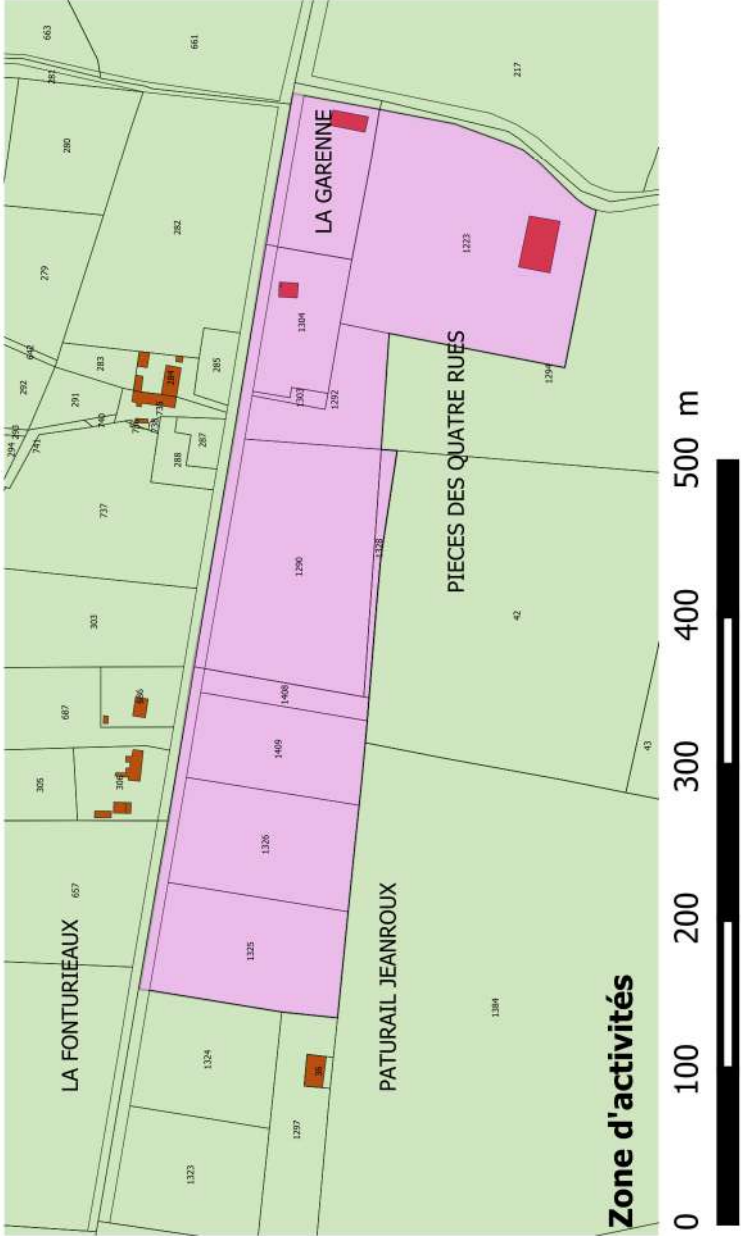

La Garenne

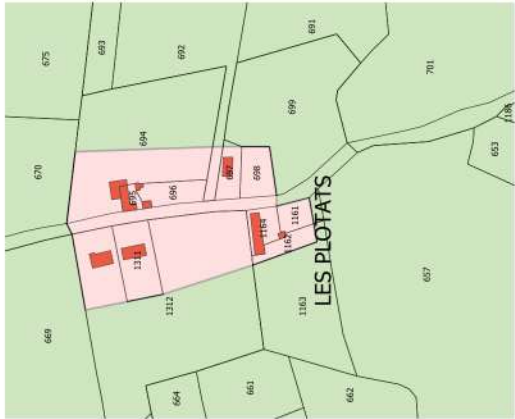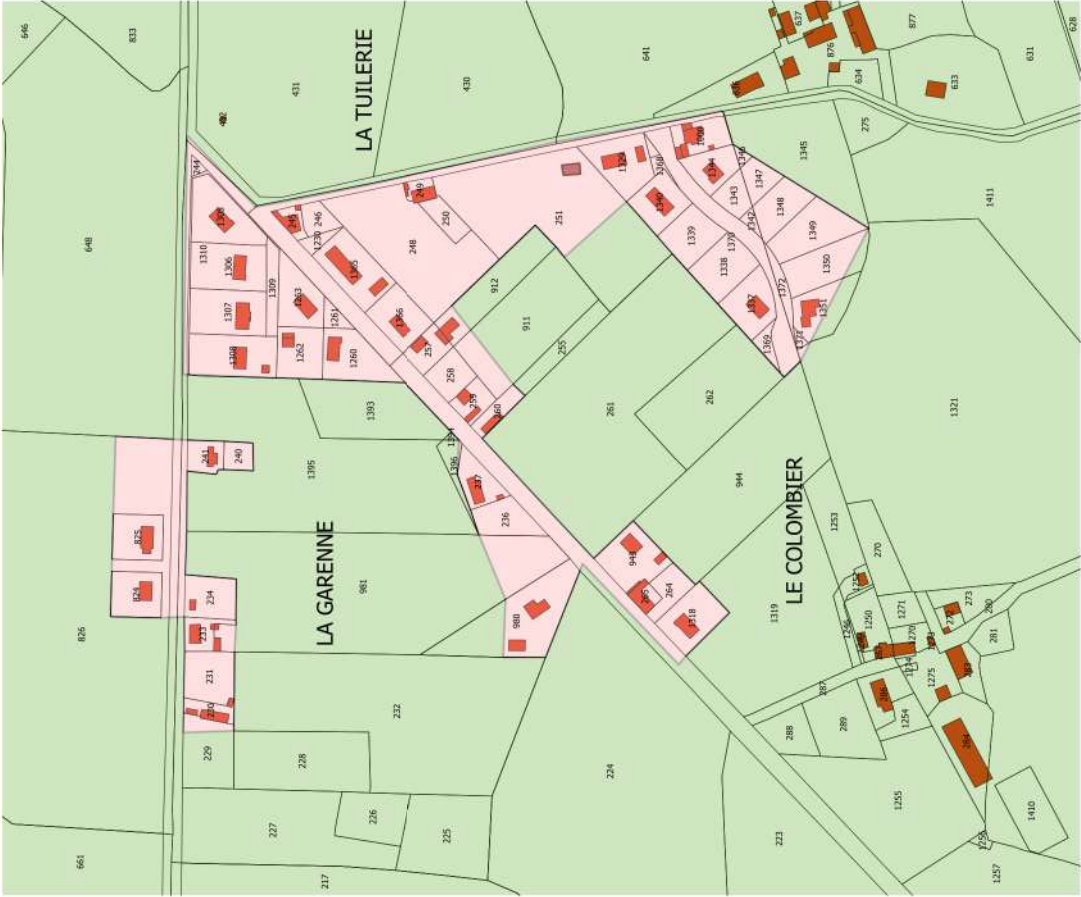

Les Plotats

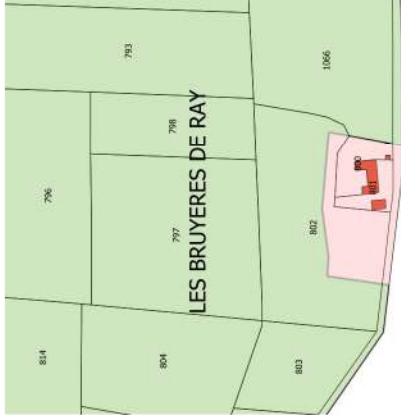

Les Bruyères de Ray